



- ◆ 駅徒歩3分！県庁、市役所徒歩圏内の利便性の高い物件
- ◆ マンション、オフィスの複合型物件！館内にゲストルーム有り！

■ 募集区画

階数	坪数	賃料	共益費	敷金	入居日
2階	30.55坪 (100.99㎡)	応相談	賃料に含む	12ヶ月	即日
2階	16.08坪 (53.15㎡)	応相談	賃料に含む	12ヶ月	即日

※賃料には別途消費税がかかります。

■ 写真




【エントランス】



【外階段】

■ MAP

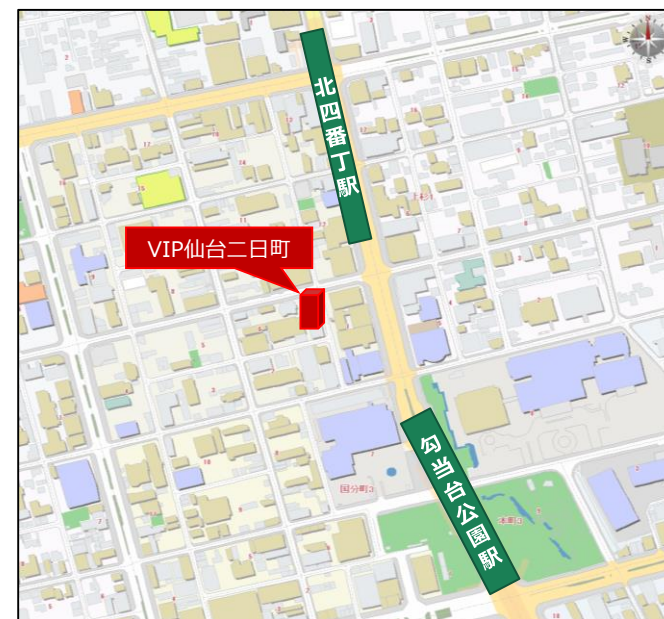

Copyright(C)2016ZENRIN CO.,LTD.(Z24BB第3948号)


■ 建物概要

名称 : VIP仙台二日町
 所在地 : 仙台市青葉区二日町6-26
 交通 : 仙台市地下鉄南北線「勾当台公園」駅 徒歩3分
 仙台市地下鉄南北線「北四番丁」駅 徒歩6分
 仙台市地下鉄南北線「広瀬通」駅 徒歩15分
 構造規模 : 鉄筋コンクリート造 地下1階 地上9階建
 延床面積 : 1638.46坪
 竣工 : 1996年2月
 耐震 : 新耐震基準

■ 設備概要

空調設備 : 個別空調
 床仕様 : Pタイル
 天井高 : 2,400mm
 駐車場 : 有(12台空有)

■平面図

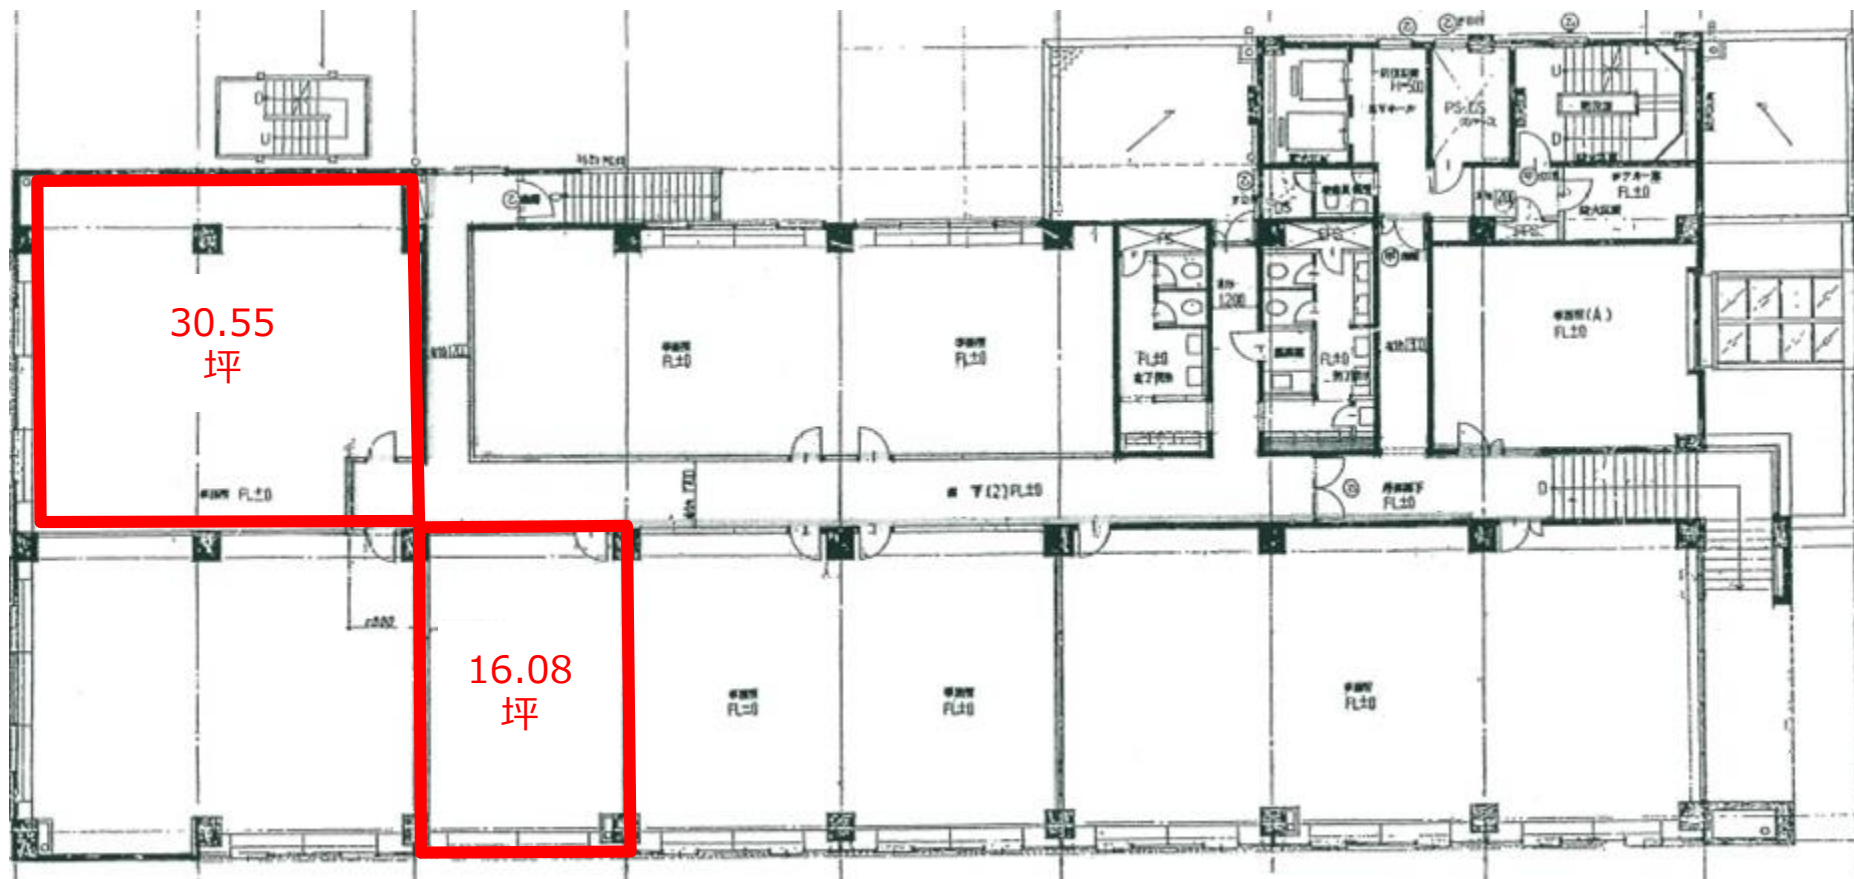

※平面図は現況を優先とさせていただきます。