

盛岡菜園センタービル



建物概要

名称 : 盛岡菜園センタービル
所在地 : 岩手県盛岡市菜園1-12-18
交通 : JR線「盛岡」駅 徒歩13分
敷地面積 : 439.66㎡
延床面積 : 8,531.97㎡ (2,580.92坪)
構造規模 : 鉄骨鉄筋コンクリート造 地上6階建
施工 : 東急建設株式会社
設計 : 久米建設事務所
竣工 : 1994年3月
耐震 : 新耐震基準

設備概要

セキュリティ : 機械警備 (24時間使用可)
空調設備 : 個別空調
床仕様 : タイルカーペット (OAフロア 70mm設置ご相談可)
天井高 : 2,530mm
電気容量 : 約60VA/㎡
光ファイバー : MDFまで引き込み可
トイレ : 室外男女別
エレベーター : 乗用3基 (11人乗り)
駐車場 : 設備有
エントランス : 平日、土曜日8:00~20:00
※上記以外は通用口にて入退室可能

◆ 映画館通りに面す、シンボリックなハイグレードビル

◆ OAフロア、個別空調、EV3基、駐車場完備の充実設備

募集区画

階数	坪数	賃料	共益費	敷金	入居日
4階 ①	31.24坪	相談	賃料に含む	賃料12ヶ月分	即日

※賃料には別途消費税がかかります。

写真




▲エントランス



▲エレベーターホール


MAP

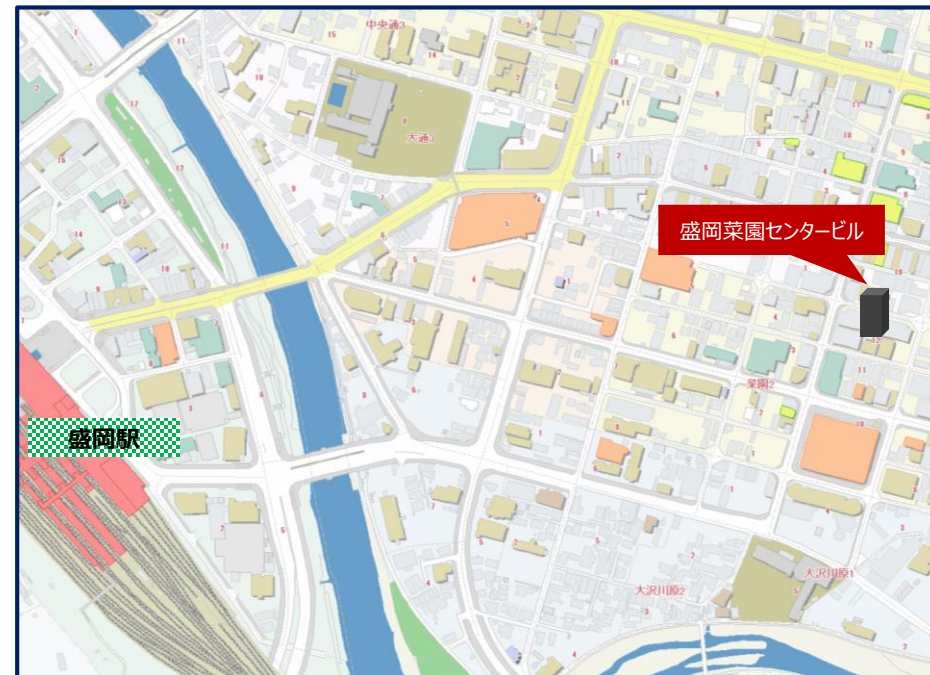

Copyright(C)2016ZENRIN CO.,LTD.(Z24BB第3948号)

盛岡菜園センタービル

■ 平面図

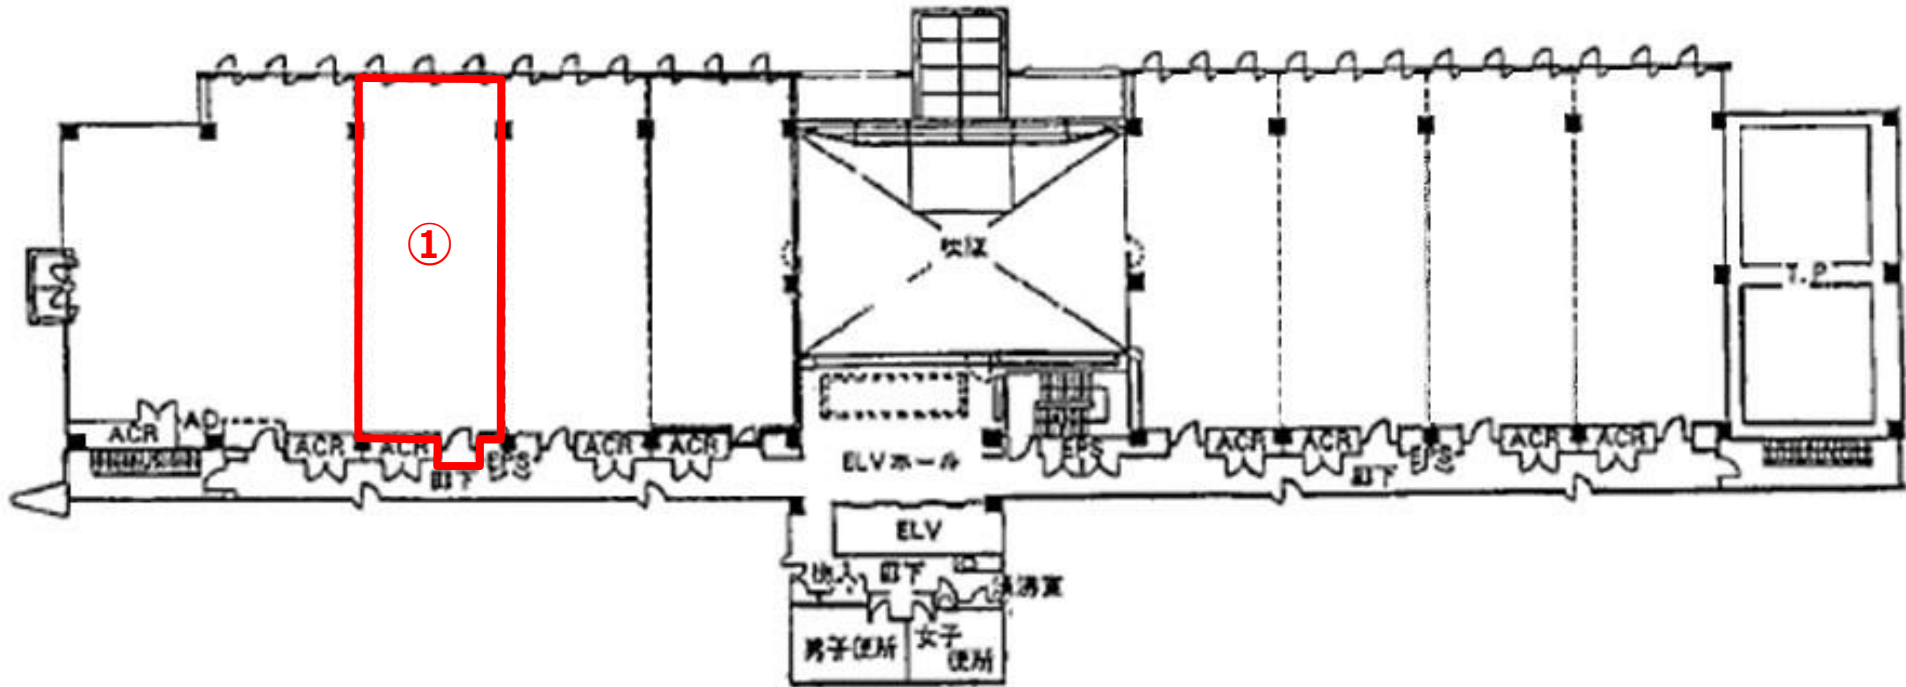

※平面図は現況を優先とさせていただきます。